



ΕΦΗΜΕΡΙΣ ΤΗΣ ΚΥΒΕΡΝΗΣΕΩΣ

ΤΗΣ ΕΛΛΗΝΙΚΗΣ ΔΗΜΟΚΡΑΤΙΑΣ

ΤΕΥΧΟΣ ΔΕΥΤΕΡΟ **Αρ. Φύλλου 473**

9 Ιουνίου 1997

ΠΕΡΙΕΧΟΜΕΝΑ

ΥΠΟΥΡΓΙΚΕΣ ΑΠΟΦΑΣΕΙΣ ΚΑΙ ΕΓΚΡΙΣΕΙΣ

ΥΠΟΥΡΓΙΚΕΣ ΑΠΟΦΑΣΕΙΣ ΚΑΙ ΕΓΚΡΙΣΕΙΣ

Αριθ. Φ. 1488/3623 κ.α. (1)

Πολιτογράφηση Αλλογενών Αλλοδαπών

Ο ΥΦΥΠΟΥΡΓΟΣ ΕΣΩΤ. ΔΗΜΟΣΙΑΣ ΔΙΟΙΚΗΣΗΣ ΚΑΙ ΑΠΟΚΕΝΤΡΩΣΗΣ

Με τη Φ. 1488/3623/20.5.1997 απόφαση του Υφ/γού Εσωτερικών Δημ. Διοικ. & Αποκέντρωσης, έγινε δεκτή η από 29.9.1989 αίτηση πολιτογράφησης της αλλογενούς αλλοδαπής ΜΑΥΡΟΒΟΥΝΙΩΤΗ Μαρίας συζ. Ιωάννη, για απόκτηση της Ελληνικής Ιθαγένειας.

Με τη Φ. 3070/7811/20.5.1997 απόφαση του Υφ/γού Εσωτερικών Δημ. Διοικ. & Αποκέντρωσης, έγινε δεκτή η από 6.2.1991 αίτηση πολιτογράφησης του αλλογενούς αλλοδαπού ΙΜΑΝΤ ΧΟΥΣΕΙΝ - ΛΑΜΠΡΟΣ του ΑΜΙΝ, για την απόκτηση της Ελληνικής Ιθαγένειας.

Με τη Φ. 3378/17256/20.5.1997 απόφαση του Υφ/γού Εσωτερικών Δημ. Διοικ. & Αποκέντρωσης, έγινε δεκτή η από 25.1.1991 αίτηση πολιτογράφησης του αλλογενούς αλλοδαπού ΣΜΠΑΤΙΑΝ ΣΑΡΚΙΣ του ΧΑΝΑΓΙΕΒ, για την απόκτηση της Ελληνικής Ιθαγένειας.

Με τη Φ. 3535/7185/20.5.1997 απόφαση του Υφ/γού Εσωτερικών Δημ. Διοικ. & Αποκέντρωσης, έγινε δεκτή η από 9.12.1989 αίτηση πολιτογράφησης του αλλογενούς αλλοδαπού ΤΣΙΛΙΓΚΑΡΩΦ ΚΩΝ/ΝΟΥ του Γεωργίου, για την απόκτηση της Ελληνικής Ιθαγένειας.

Με τη Φ. 3644/3424/20.5.1997 απόφαση του Υφ/γού Εσωτερικών Δημ. Διοικ. & Αποκέντρωσης, έγινε δεκτή η από 4.12.1990 αίτηση πολιτογράφησης της αλλογενούς αλλοδαπής ΠΑΠΑΔΟΠΟΥΛΟΥ ΜΑΡΙ σύζυγος ΠΑΝΑΓΙΩΤΗ, για την απόκτηση της Ελληνικής Ιθαγένειας.

Με τη Φ. 5105/6797/20.5.1997 απόφαση του Υφ/γού Εσωτερικών Δημ. Διοικ. & Αποκέντρωσης, έγινε δεκτή η από 5.3.1991 αίτηση πολιτογράφησης της αλλογενούς αλλοδαπής «ΓΡΑΜΜΕΝΟΥ ΝΤΙΑΝΑ συζ. Αθανασίου το γένος ΙΟΡΝΤΑΝ ΤΟΝΤΟΡΩΦ, για την απόκτηση της Ελληνικής Ιθαγένειας.

Με τη Φ. 6397/3366/20.5.1997 απόφαση του Υφ/γού Εσωτερικών Δημ. Διοικ. & Αποκέντρωσης, έγινε δεκτή η από 25.10.1988 αίτηση πολιτογράφησης του αλλογενούς αλλοδαπού Ζαχαρία Γεωργίου της Μαρίας, για την απόκτηση της Ελληνικής Ιθαγένειας.

Με τη Φ. 9981/7224/20.5.1997 απόφαση του Υφ/γού Εσωτερικών Δημ. Διοικ. & Αποκέντρωσης, έγινε δεκτή η από 11.5.1993 αίτηση πολιτογράφησης του αλλογενούς αλλοδαπού ΣΙΝΓΚ ΑΜΡΙΚ - ΑΝΔΡΕΑ του ΜΟΧΑΝ, για την απόκτηση της Ελληνικής Ιθαγένειας.

Με τη Φ. 10617/823/20.5.1997 απόφαση του Υφ/γού Εσωτερικών Δημ. Διοικ. & Αποκέντρωσης, έγινε δεκτή η από 27.6.1991 αίτηση πολιτογράφησης της αλλογενούς αλλοδαπής ΚΑΛΥΒΙΩΤΗ Ιουλιάνας συζ. Επαμεινώνδα, το γένος ΕΥΕ Ντουμίτρου, για την απόκτηση της Ελληνικής Ιθαγένειας.

Με τη Φ. 10860/8392/20.5.1997 απόφαση του Υφ/γού Εσωτερικών Δημ. Διοικ. & Αποκέντρωσης, έγινε δεκτή η από 28.6.1988 αίτηση πολιτογράφησης της αλλογενούς αλλοδαπής ΚΟΡΤΕΣ - ΜΠΑΡΕΡΡΑ Μαρίας - Νέλλης του Φελίπε, σύζυγος Γεωργίου ΤΖΕΒΕΛΕΚΑ, για την απόκτηση της Ελληνικής Ιθαγένειας.

Με τη Φ. 11145/5326/20.5.1997 απόφαση του Υφ/γού Εσωτερικών Δημ. Διοικ. & Αποκέντρωσης, έγινε δεκτή η από 20.3.1995 αίτηση πολιτογράφησης της αλλογενούς αλλοδαπής ΜΠΟΖΟΒΙΤΗ ΝΤΙΑΝΑ - ΜΑΝΟΥΕΛΑ συζ. Ιωάννη, για την απόκτηση της Ελληνικής Ιθαγένειας.

Με τη Φ. 14967/7009/20.5.1997 απόφαση του Υφ/γού Εσωτερικών Δημ. Διοικ. & Αποκέντρωσης, έγινε δεκτή η από 24.3.1989 αίτηση πολιτογράφησης του αλλογενούς αλλοδαπού ΜΑΡΡΕΦ ΣΑΛΑΧ του ΣΑΙΝΤ, για την απόκτηση της Ελληνικής Ιθαγένειας.

Με τη Φ. 15356/6411/20.5.1997 απόφαση του Υφ/γού Εσωτερικών Δημ. Διοικ. & Αποκέντρωσης, έγινε δεκτή η από 8.7.1997 αίτηση πολιτογράφησης της αλλογενούς αλλοδαπής ΣΑΚΟΥΦΑΚΗ ΔΩΡΟΘΕΑΣ συζ. ΠΑΡΑΣΚΕΥΑ, για, για την απόκτηση της Ελληνικής Ιθαγένειας.

Με τη Φ. 22255/6279/20.5.1997 απόφαση του Υφ/γού Ε-

σωτερικών Δημ. Διοικ. & Αποκέντρωσης, έγινε δεκτή η από 22.5.1996 αίτηση πολιτογράφησης της αλλογενούς αλλοδαπής ΜΠΑΝΤΑΣΑΡΙΑΝ ΣΑΝΤΟΥΗ του ΜΙΓΚΙΡΝΤΙΣ - ΧΑΤΣΑΝΤΟΡ, για την απόκτηση της Ελληνικής Ιθαγένειας.

Με τη Φ. 22469/7969/20.5.1997 απόφαση του Υφ/γού Εσωτερικών Δημ. Διοικ. & Αποκέντρωσης, έγινε δεκτή η από 16.8.1989 αίτηση πολιτογράφησης της αλλογενούς αλλοδαπής ΛΑΜΑ ΤΕΜΠΑ-ΗΛΙΑΣ του ΤΟΥΠΤΕΝ ΤΖΟΜΠΕΛ, για την απόκτηση της Ελληνικής Ιθαγένειας.

Με τη Φ. 23662/6775/20.5.1997 απόφαση του Υφ/γού Εσωτερικών Δημ. Διοικ. & Αποκέντρωσης, έγινε δεκτή η από 19.5.1987 αίτηση πολιτογράφησης της αλλογενούς αλλοδαπής ΑΙΒΑΛΗ ΦΑΤΜΑ ΓΚΙΟΥΛΣΟΥΝ συζ. ΚΩΝ/ΝΟΥ το γένος ΑΚΣΟΥ ΜΟΥΦΙΤ, για την απόκτηση της Ελληνικής Ιθαγένειας.

Με τη Φ. 23703/3616/20.5.1997 απόφαση του Υφ/γού Εσωτερικών Δημ. Διοικ. & Αποκέντρωσης, έγινε δεκτή η από 4.5.1989 αίτηση πολιτογράφησης της αλλογενούς αλλοδαπής ΚΟΥΛΕΛΗ ΙΑΝΚΑ συζ. ΑΓΓΕΛΟΥ, για την απόκτηση της Ελληνικής Ιθαγένειας.

Με τη Φ. 25681/7637/20.5.1997 απόφαση του Υφ/γού Εσωτερικών Δημ. Διοικ. & Αποκέντρωσης, έγινε δεκτή η από 7.9.92 αίτηση πολιτογράφησης της αλλογενούς αλλοδαπής ΑΜΠΟΥΜΟΥΡΑΝΤ ΙΝΑΑΜ του ΕΜΙΛΕ συζ. ΑΜΠΣΙ ΝΑΜΠΙΛ, για την απόκτηση της Ελληνικής Ιθαγένειας.

Με τη Φ. 30366/2232/20.5.1997 απόφαση του Υφ/γού Εσωτερικών Δημ. Διοικ. & Αποκέντρωσης, έγινε δεκτή η από 6.6.1988 αίτηση πολιτογράφησης της αλλογενούς αλλοδαπής ΦΕΡΕΙΡΑ ΝΤΕ ΛΙΜΑ ΑΟΥΡΙΖΕΛΙΑ του ΒΑΛΝΤΕΜΑΡ ΣΕΖΑΡΙΟ συζ. ΒΑΣΙΛΕΙΟΥ ΠΟΛΥΧΡΟΝΗ, για την απόκτηση της Ελληνικής Ιθαγένειας.

Με τη Φ. 30377/7714/20.5.1997 απόφαση του Υφ/γού Εσωτερικών Δημ. Διοικ. & Αποκέντρωσης, έγινε δεκτή η από 15.3.1993 αίτηση πολιτογράφησης της αλλογενούς αλλοδαπής ΠΕΡΕΖ-ΝΤΙΑΖ ΛΟΥΖ - ΜΠΕΡΝΑΝΤΑ του ΝΟΛΑΣΚΟ ΟΝΟΡΙΟ ΠΕΡΕΖ ΕΣΠΙΝΟΖΑ, για την απόκτηση της Ελληνικής Ιθαγένειας.

Με τη Φ. 35895/2347/20.5.1997 απόφαση του Υφ/γού Εσωτερικών Δημ. Διοικ. & Αποκέντρωσης, έγινε δεκτή η από 8.9.89 αίτηση πολιτογράφησης της αλλογενούς αλλοδαπής ΜΕΚΚΙ ΦΑΤΙΧΑ του ΜΠΕΛΑΡΜΠΙ συζ. ΒΛΑΣΤΑΡΑ ΑΝΤΩΝΙΟΥ, για την απόκτηση της Ελληνικής Ιθαγένειας.

Με τη Φ. 37415/2429/20.5.1997 απόφαση του Υφ/γού Εσωτερικών Δημ. Διοικ. & Αποκέντρωσης, έγινε δεκτή η από 26.5.1989 αίτηση πολιτογράφησης της αλλογενούς αλλοδαπής ΒΟΥΚΟΒΙΤΣ ΑΛΕΞΑΝΔΡΑΣ του ΜΟΜΤΣΙΛΟ συζ. ΣΚΕΜΠΡΗ ΣΠΥΡΙΔΩΝΑ, για την απόκτηση της Ελληνικής Ιθαγένειας.

Με τη Φ. 38911/7168/20.5.1997 απόφαση του Υφ/γού Εσωτερικών Δημ. Διοικ. & Αποκέντρωσης, έγινε δεκτή η από 11.5.1994 αίτηση πολιτογράφησης του αλλογενούς αλλοδαπού ΤΣΑΡΛΣΟΥΩΡΘ ΟΥΙΛΛΙΑΜ - ΦΡΕΝΤΡΙΚ του ΦΡΕΝΤ, για την απόκτηση της Ελληνικής Ιθαγένειας.

Με τη Φ. 43143/6445/20.5.1997 απόφαση του Υφ/γού Εσωτερικών Δημ. Διοικ. & Αποκέντρωσης, έγινε δεκτή η από 6.5.85 αίτηση πολιτογράφησης της αλλογενούς αλλοδαπής ΙΩΑΝΝΙΔΟΥ ΡΟΔΙΚΑΣ συζ. ΙΩΑΝΝΗ το γένος ΦΛΟΡΕΑ ΛΑΟΥΡΕΑΝ, για την απόκτηση της Ελληνικής Ιθαγένειας.

Με τη Φ. 43480/97696/20.5.1997 απόφαση του Υφ/γού Εσωτερικών Δημ. Διοικ. & Αποκέντρωσης, έγινε δεκτή η από 1.2.1995 αίτηση πολιτογράφησης του αλλογενούς αλλοδαπού ΑΛ ΣΟΥΛΕΙΜΑΝ ΣΟΥΛΤΑΝ - ΒΑΣΙΛΕΙΟΥ του ΑΧΜΑΝΤ, για την απόκτηση της Ελληνικής Ιθαγένειας.

Με τη Φ. 45361/7880/20.5.1997 απόφαση του Υφ/γού Εσωτερικών Δημ. Διοικ. & Αποκέντρωσης, έγινε δεκτή η από 30.5.1995 αίτηση πολιτογράφησης της αλλογενούς αλλοδαπής ΕΥΘΥΜΙΟΥ ΚΡΙΣΤΙΝΑ - ΜΑΡΙΑ συζ. ΑΡΙΣΤΕΙΔΗ, το γένος ΓΙΟΥΖΕΦ ΓΚΟΝΣΙΟΡΕΚ, για την απόκτηση της Ελληνικής Ιθαγένειας.

Με τη Φ. 47314/5605/20.5.1997 απόφαση του Υφ/γού Εσωτερικών Δημ. Διοικ. & Αποκέντρωσης, έγινε δεκτή η από 22.8.1996 αίτηση πολιτογράφησης της αλλογενούς αλλοδαπής ΔΗΜΟΠΟΥΛΟΥ ΕΥΓΕΝΙΑΣ συζ. ΓΕΩΡΓΙΟΥ το γένος ΜΠΙΤΕΑ ΓΚΕΩΡΓΚΕ, για την απόκτηση της Ελληνικής Ιθαγένειας.

Με τη Φ. 49346/7111/20.5.1997 απόφαση του Υφ/γού Εσωτερικών Δημ. Διοικ. & Αποκέντρωσης, έγινε δεκτή η από 13.2.1996 αίτηση πολιτογράφησης της αλλογενούς αλλοδαπής ΑΝΝΑ - ΜΑΡΙΑ ΠΙΧΚΑΛΑ του ΕΡΙΚ, συζ. ΙΩΑΝΝΗ ΒΛΑΣΣΗ, για την απόκτηση της Ελληνικής Ιθαγένειας.

Με τη Φ. 49733/6777/20.5.1997 απόφαση του Υφ/γού Εσωτερικών Δημ. Διοικ. & Αποκέντρωσης, έγινε δεκτή η από 14.3.96 αίτηση πολιτογράφησης της αλλογενούς αλλοδαπής ΡΟΝΤΙΚΑ - ΝΤΟΙΝΑ συζ. ΓΕΩΡΓΙΟΥ ΜΑΝΙΚΗ το γένος ΑΡΚΑΔΙΕ ΓΚΑΛΕΤΣΚΙ, για την απόκτηση της Ελληνικής Ιθαγένειας.

Αθήνα, 20 Μαΐου 1997

Ο ΥΦΥΠΟΥΡΓΟΣ

Λ. ΠΑΠΑΔΗΜΑΣ

Αριθ. 18896/680 (2)

Ανάκληση της οριοθέτησης της Βιομηχανικής Περιοχής Χανίων στις κτηματικές περιφέρειες των Κοινοτήτων Βάμου - Κάινας Νομού Χανίων.

ΟΙ ΥΠΟΥΡΓΟΙ ΑΝΑΠΤΥΞΗΣ ΚΑΙ ΠΕΡΙΒΑΛΛΟΝΤΟΣ ΧΩΡΟΤΑΞΙΑΣ ΚΑΙ ΔΗΜΟΣΙΩΝ ΕΡΓΩΝ

Έχοντες υπόψη:

1. Τις διατάξεις του Ν. 4458/1965 «περί Βιομηχανικών Περιοχών» (ΦΕΚ 33/Α/1965) όπως τροποποιήθηκε και συμπληρώθηκε από το Ν. 742/1977 «περί τροποποιήσεως και συμπληρώσεως του Ν. 4458/1965 «Περί Βιομηχανικών Περιοχών και ρυθμίσεως συναφών θεμάτων» (ΦΕΚ 319/Α/1977) και ειδικότερα το άρθρο 1, παρ. 1, εδαφ. (γ) και το άρθρο 7, παρ. 5 αυτού.

2. Το Π. Δ/γμα αρ. 136/28.3.86 (ΦΕΚ 48/Α/21.4.86) «Ίδρυση Βιομηχανικών Περιοχών (ΒΙ.ΠΕ.) στους Νομούς της Χώρας».

3. Τις διατάξεις του άρθρου 17, πρ. 4 του . 2231/1994 (ΦΕΚ 139/Α/31.8.94).

4. Τις διατάξεις του Ν. 1032/1980 «περί συστάσεως Υπουργείου Χωροταξίας, Οικισμού και Περιβάλλοντος» και ειδικότερα των άρθρων 2, 3 και 7 αυτού.

5. Το Π. Δ/γμα 456/25.9.85 (ΦΕΚ 163/1/26.9.85) «Μεταφορά Αρμοδιοτήτων Υπηρεσιών και Προσωπικού στα Υπουργεία κ.λπ.» και ειδικότερα το άρθρο 1 εδαφ. (α) και το άρθρο 2 παρ. Ι στοιχ. (Β) αυτού.

6. Το Π. Δ/γμα 27/29.1.96 (ΦΕΚ 19/Α/1996) «Συγχώνευση των Υπουργείων Τουρισμού, Βιομηχανίας Ενέργειας και Τεχνολογίας και Εμπορίου, στο Υπουργείο Ανάπτυξης».

7. Το Π. Δ/γμα 229/10.7.86, (ΦΕΚ 96/Α/16.7.86) «Σύσταση και Οργάνωση της Γενικής Γραμματείας Βιομηχανίας» όπως τροποποιήθηκε με τις διατάξεις του Π.Δ/τος 396/1989 «Οργάνωση της Γενικής Γραμματείας Βιομηχανίας» (ΦΕΚ 172/Α/89).

8. Την υπ' αριθ. 114/4.10.96 Απόφαση του Πρωθυπουργού και του Υπουργού Ανάπτυξης σχετικά με την ανάθεση αρμοδιοτήτων στους Υφυπουργούς Ανάπτυξης Άννα Διαμαντοπούλου και Μιχ. Χρυσοχοΐδη (ΦΕΚ 924/Β/96).

9. Την υπ' αριθ. Δ17α/03/99/Φ2.2.1/19.10.1996 Απόφαση του Πρωθυπουργού και του Υπουργού Περιβάλλοντος, Χωροταξίας και Δημοσίων Έργων, «Ανάθεση αρμοδιοτήτων στους Υφυπουργούς Περιβάλλοντος Χωροταξίας και Δημοσίων Έργων, Χρήστο Βερελή και Θεόδωρο Κολιοπάνο» (ΦΕΚ 1006/Β/4.11.1996).

10. Την κοινή Απόφαση αριθ. 2872/12.6.1987 (ΦΕΚ 387/Β/27.7.87) «Καθορισμός των ορίων της Βιομηχανικής Περιοχής Χανίων στις κτηματικές περιφέρειες των Κοινοτήτων Βάμου - Κάινας Νομού Χανίων» των Υπουργών Περιβάλλοντος, Χωροταξίας και Δημοσίων Έργων και Βιομηχανίας Ενέργειας και Τεχνολογίας.

11. Την αρ. 1867/1993 απόφαση του Δ' Τμήματος του Συμβουλίου της Επικράτειας με την οποία ακυρώνεται η αρ. Β. 1002/1463/14.9.1988 (ΦΕΚ 695/Δ/29.9.88) Κοινή απόφαση των Υπουργών Οικονομικών και Βιομηχανίας Ενέργειας και Τεχνολογίας «αναγκαστική απαλλοτρίωση ακινήτων στην περιοχή του Νομού Χανίων για τις ανάγκες της Βιομηχανικής Περιοχής Χανίων».

12. Τις διατάξεις του άρθρου 29Α του Ν. 1558/85 όπως αυτό συμπληρώθηκε με το άρθρο 27 του Ν. 2081/92 (ΦΕΚ 154/Α) και το γεγονός ότι από τις διατάξεις της απόφασης αυτής δεν προκαλείται δαπάνη σε βάρος του κρατικού προϋπολογισμού και ειδικότερα το οικείου Ο.Τ.Α.

13. Την απόφαση αρ. 61/1997 της Επιτροπής της Ελληνικής Τραπέζης Βιομηχανικής Αναπτύξεως Α.Ε., που προβλέπεται στο άρθρο 1, παρ. 1 εδαφ. (γ) του Ν. 742/1977, αποφασίζουμε:

την ανάκληση της οριοθέτησης της Βιομηχανικής Περιοχής Χανίων έκτασης 1.350 στρεμμάτων περίπου, που βρίσκεται στις κτηματικές περιφέρειες των Κοινοτήτων Βάμου και Κάινας του Νομού Χανίων. Η θέση της Βιομηχανικής Περιοχής φαίνεται στο συνημμένο σχέδιο αρ. 403Α/20.12.96 της Διεύθυνσης Περιφερειακής Ανάπτυξης και Βιομηχανικής Υποδομής της ΕΤΒΑ Α.Ε., που προέκυψε από το φύλλο χάρτου 1:5000 αρ. 94098 της Γ.Υ.Σ.

Η έκταση αυτή ορίζεται από τα σημεία Α, Β, Γ, Δ, Ε, Ζ, Η με τις ακόλουθες συντεταγμένες:


Α: Σημείο με συντεταγμένες χ=18.675, Ψ=19.010
Β: Σημείο με συντεταγμένες χ=19.260, Ψ=19.000
Γ: Σημείο με συντεταγμένες χ=19.660, Ψ=18.235
Δ: Σημείο με συντεταγμένες χ=19.425, Ψ=17.500
Ε: Σημείο με συντεταγμένες χ=19.080, Ψ=17.510
Ζ: Σημείο με συντεταγμένες χ=18.507, Ψ=17.515
Η: Σημείο με συντεταγμένες χ=18.430, Ψ=18.270

Η απόφαση αυτή να δημοσιευθεί στην Εφημερίδα της Κυβερνήσεως.


Αθήνα, 23 Μαΐου 1997

ΟΙ ΥΦΥΠΟΥΡΓΟΙ

ΑΝΑΠΤΥΞΗΣ	ΠΕΡΙΒΑΛΛΟΝΤΟΣ, ΧΩΡΟΤΑΞΙΑΣ ΚΑΙ ΔΗΜ. ΕΡΓΩΝ
ΑΝΝΑ ΔΙΑΜΑΝΤΟΠΟΥΛΟΥ	**ΘΕΟΔ. ΚΟΛΙΟΠΑΝΟΣ**

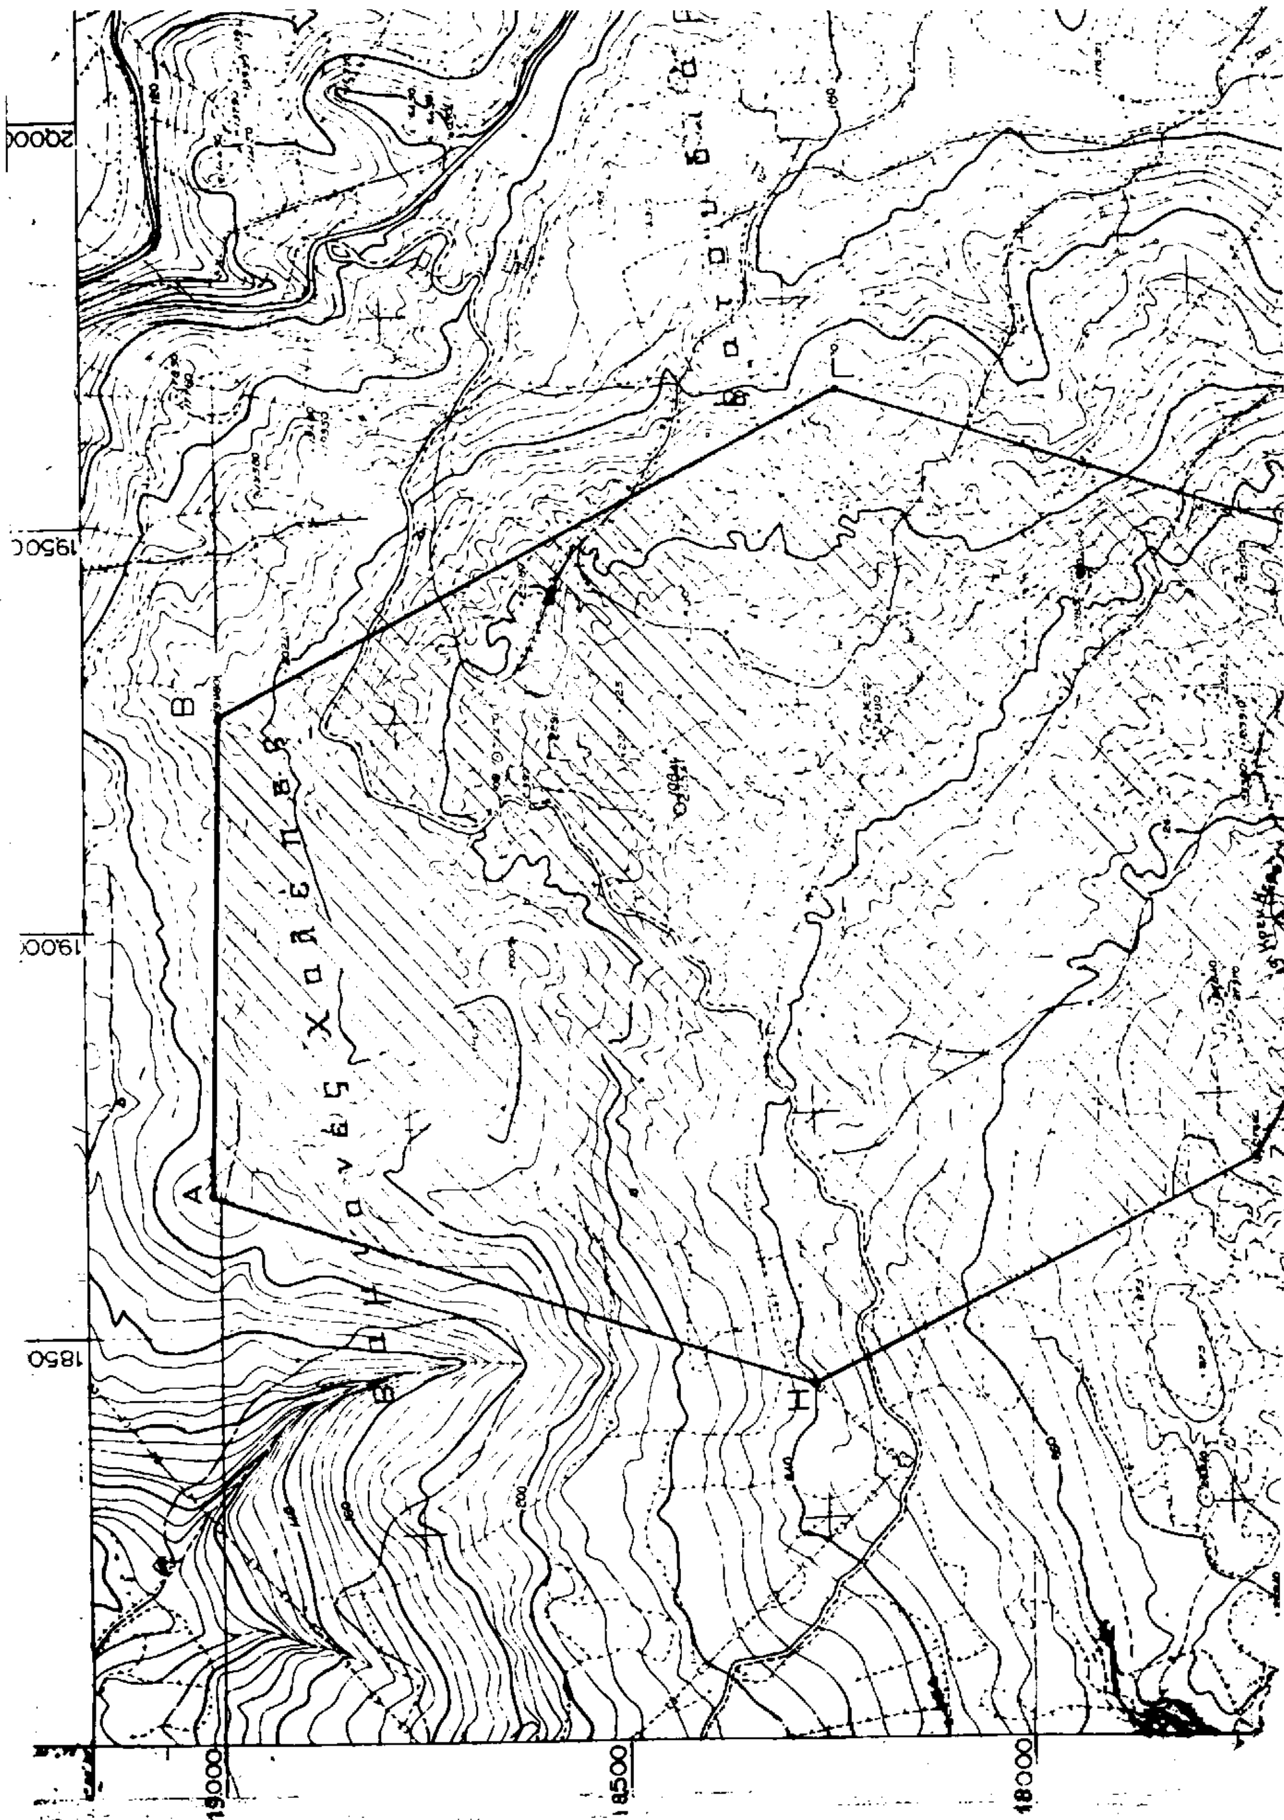

19000
18500
18000
1950
1900
1850
Α
Β
Γ
Η

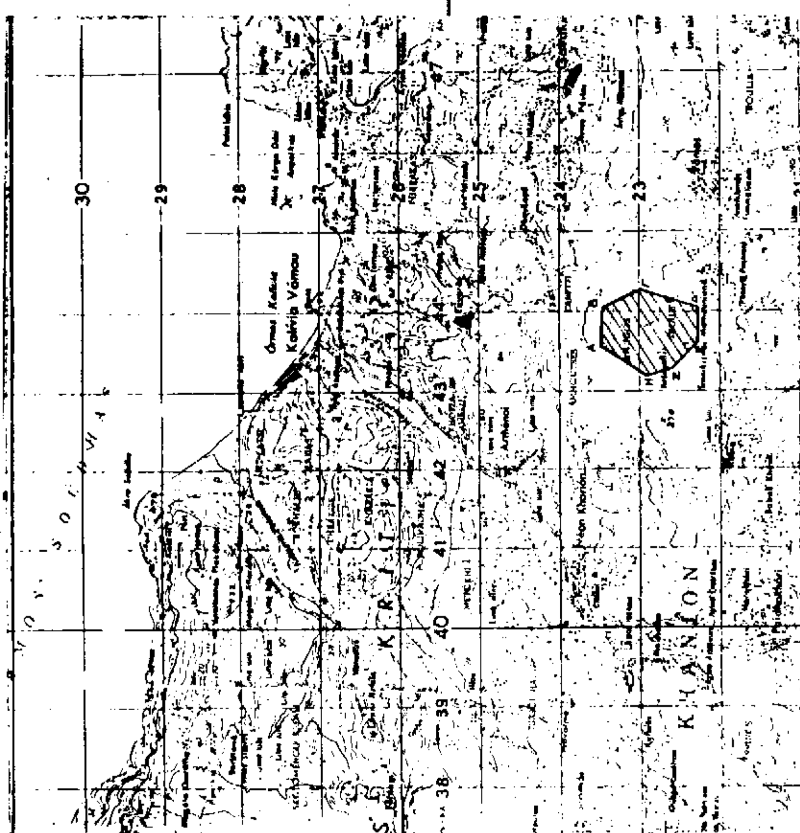

ΕΝΔΕΙΚΤΙΚΟΣ ΧΑΡΤΗΣ ΒΙ.ΠΕ. ΧΑΝΙΩΝ

ΚΛ. 1:50.000


ΥΠΟΜΝΗΜΑ




Καταργούμενο όριο Βιομηχανικής Περιοχής

Απoριοθετούμενη Βιομηχανική Περιοχή

ΤΟ ΠΑΡΟΝ ΣΥΝΟΔΕΥΕΙ ΤΗΝ ΥΠ. ΑΡΙΘΜ.

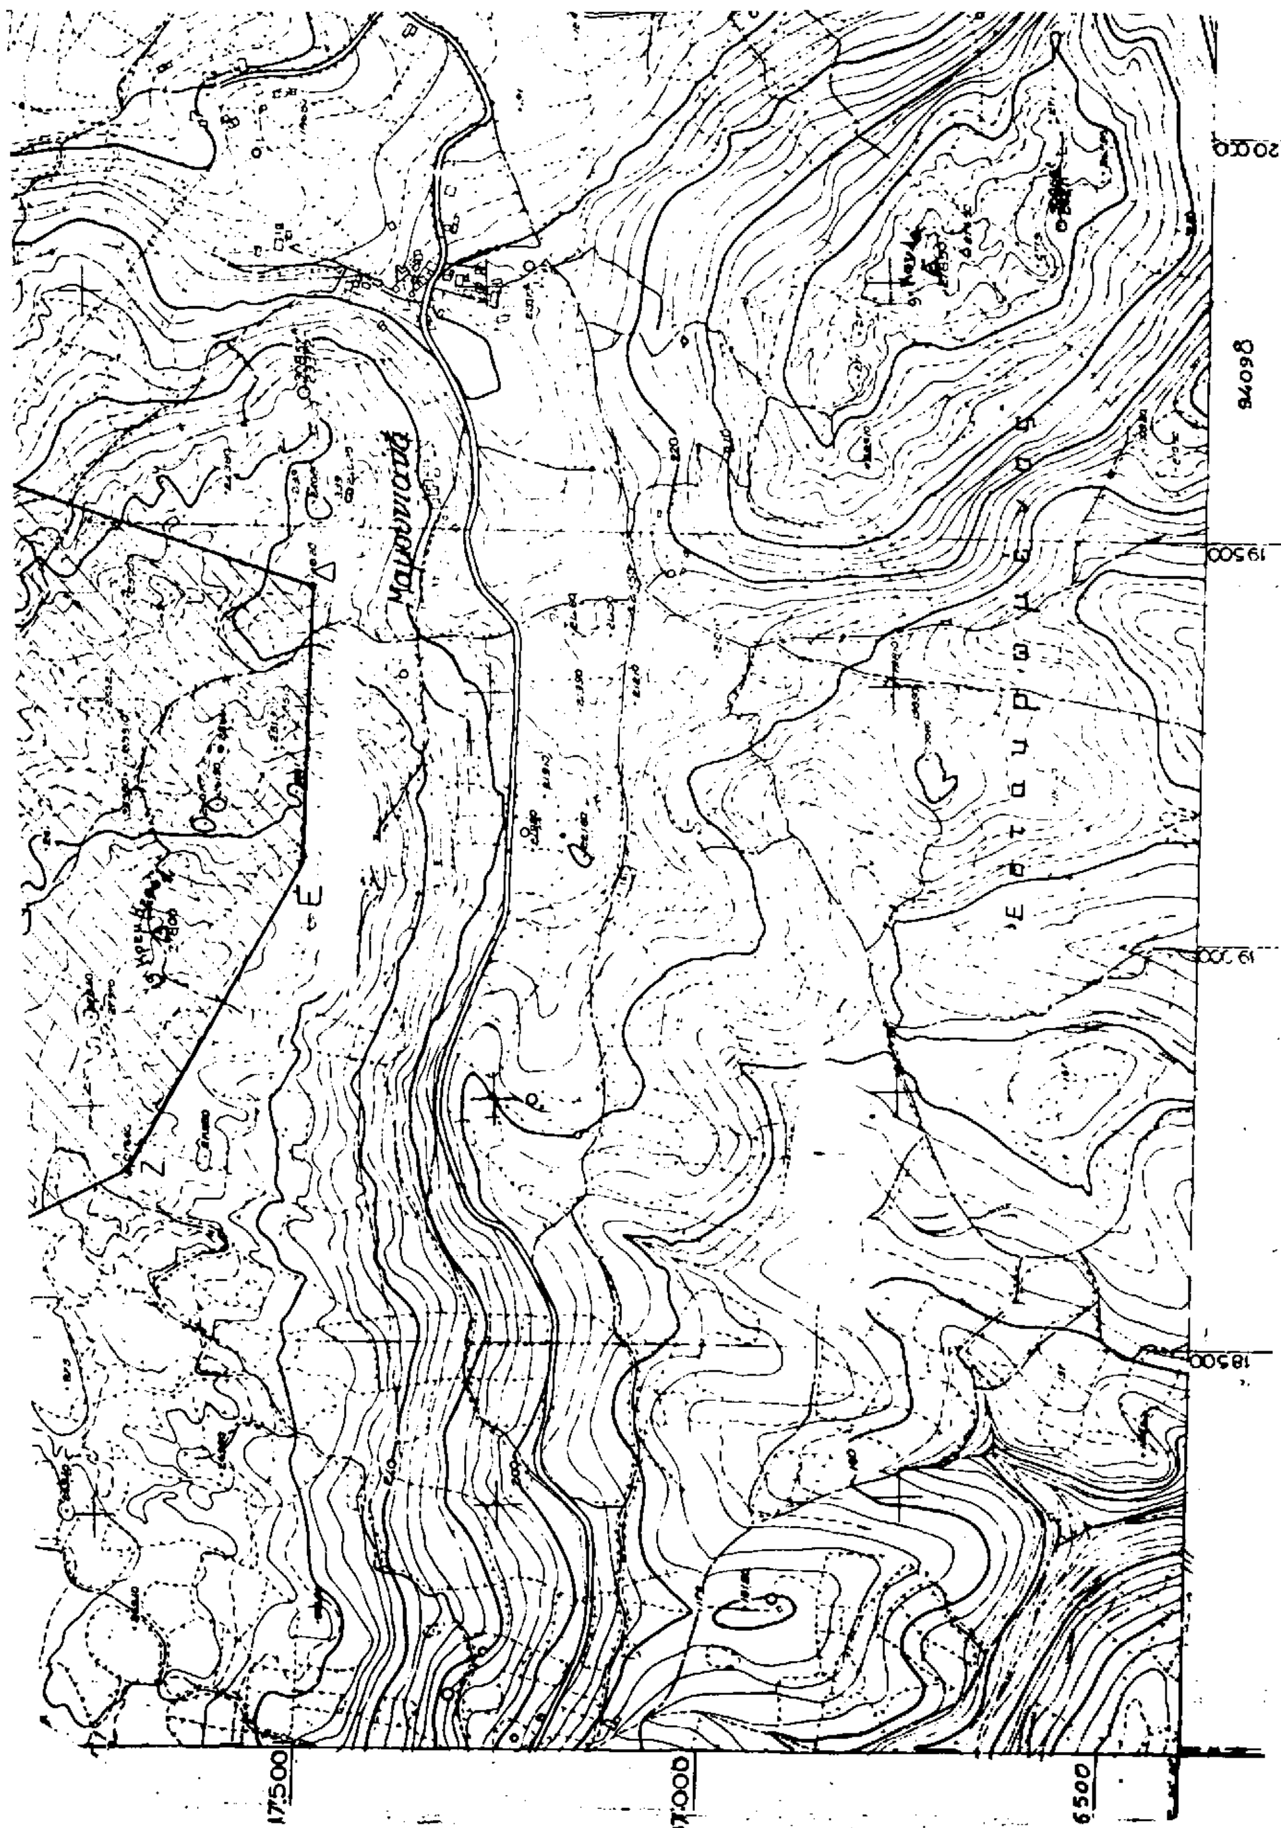
17.500
17.000
6.500

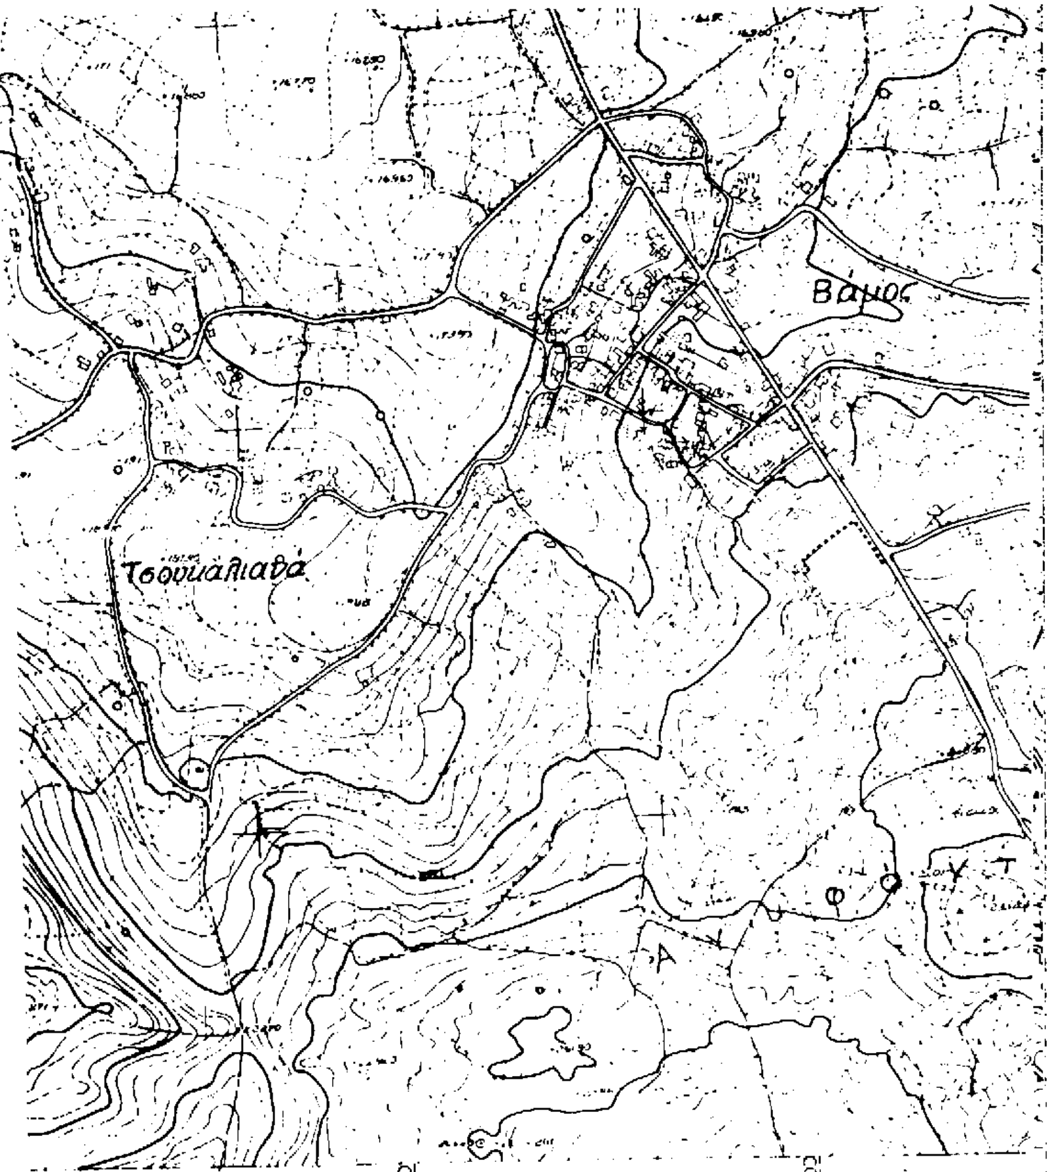

ΤΟ ΠΑΡΟΝ ΣΥΝΟΔΕΥΕΙ ΤΗΝ ΥΠ' ΑΡΙΘΜ. 61/1997 ΑΠΟΦΑΣΗ ΤΗΣ ΕΠΙΤΡΟΠΗΣ ΤΟΥ ΑΡΘΡΟΥ 1 ΠΑΡ. 4 ΕΔΑΦ. γ ΤΟΥ ΝΟΜΟΥ 742 / 1977 ΚΑΙ ΥΠΟΓΡΑΦΕΤΑΙ ΑΠΟ ΕΞΟΥΣΙΟΔΟΤΗΜΕΝΟ ΜΕΛΟΣ ΤΗΣ

Ο ΔΙΟΙΚΗΤΗΣ ΤΗΣ Ε.Τ.Β.Α. Α.Ε.

Γ. ΚΑΣΜΑΣ

ΑΘΗΝΑ 07 ΦΕΒ. 1997

Ο ΥΦΥΠΟΥΡΓΟΣ ΠΕΡΙΒΑΛΛΟΝΤΟΣ, ΧΩΡΟΤΑΞΙΑΣ ΚΑΙ ΔΗΜΟΣΙΩΝ ΕΡΓΩΝ

ΘΕΟΔΩΡΟΣ ΚΟΛΙΟΠΑΝΟΣ

Η ΥΦΥΠΟΥΡΓΟΣ ΑΝΑΠΤΥΞΗΣ

ΑΝΝΑ ΔΙΑΜΑΝΤΟΠΟΥΛΟΥ

Ε.Τ.Β.Α. Α.Ε.	ΔΙΕΥΘΥΝΣΗ ΠΕΡΙΦΕΡΕΙΑΚΗΣ ΑΝΑΠΤΥΞΕΩΣ & ΒΙΟΜΗΧΑΝΙΚΗΣ ΥΠΟΔΟΜΗΣ

ΑΝΑΚΛΗΣΗ ΟΡΙΟΘΕΤΗΣΗΣ ΒΙ.ΠΕ ΧΑΝΙΩΝ ΣΤΙΣ ΚΤΗΜΑΤΙΚΕΣ ΠΕΡΙΦΕΡΕΙΕΣ ΚΟΙΝ. ΒΑΜΟΥ-ΚΑΪΝΑΣ ΝΟΜΟΥ ΧΑΝΙΩΝ

	ΟΝΟΜΑΤΕΠΩΝΥΜΟ	ΗΜΕΡΟΜΗΝΙΑ	ΥΠΟΓΡΑΦΗ	ΚΛΙΜΑΚΑ 1:5000
ΣΥΝΤΑΞΗ	Σ. ΚΑΛΑΪΤΖΑΚΗΣ ΤΟΠ. ΜΗΧΑΝΙΚΟΣ	20-12-96		ΑΡΙΘ. ΣΧΕΔΙΟΥ
ΣΧΕΔΙΑΣΗ	Κ. ΠΕΡΔΙΚΑΚΗ	20-12-96		403Α
ΕΛΕΓΧΟΣ	Κ. ΠΑΠΑΛΕΞΗ ΑΝ. ΥΠΟΔΙΕΥΘΥΝΤΗΣ	15-01-97		20-12-1996
ΕΓΚΡΙΣΗ	Β. ΠΑΓΚΟΥΛΑΚΗ ΑΝ. ΔΙΕΥΘΥΝΤΗΣ	04-02-97		
	Ι. ΑΝΔΡΟΥΛΑΚΗΣ ΔΙΕΥΘΥΝΤΗΣ	07-02-97		

Αριθ. ΔΥ1γ/οικ. 10496 (3)

Τροποποίηση της ΔΥ1γ/οικ. 68/2.1.96 (ΦΕΚ 5/10.1.96/ τ.Β') κοινής απόφασης των Υπουργών Υγείας και Πρόνοιας και Οικονομικών.

ΟΙ ΥΠΟΥΡΓΟΙ ΟΙΚΟΝΟΜΙΚΩΝ ΚΑΙ ΥΓΕΙΑΣ ΚΑΙ ΠΡΟΝΟΙΑΣ

Έχοντας υπόψη:

1. Τις διατάξεις του Ν. 2190/94 άρθρο 25 (ΦΕΚ 28/94).
2. Τις διατάξεις του Ν. 1558/85 άρθρου 29Α' που προστέθηκε με το Ν. 2081/92 άρθρου 27.
3. Την ΔΙΠΙΔΔ/Α2/7497/15.3.94 εγκύκλιο του Γεν. Γραμματέα του Υπουργείου Προεδρίας της Κυβέρνησης.
4. Την ΔΥ1γ/οικ. 40077/27.11.95 κοινή απόφαση των Υπουργών Εσωτερικών, Δημ. Διοίκησης και Αποκέντρωσης, Οικονομικών και Υγείας και Πρόνοιας με την οποία καθορίστηκε ο αριθμός των επαναλαμβανομένων υπαλλήλων στον Κρατ. Παιδ. Σταθμό (ΚΠΣ) Άνω Λευκίμης Κέρκυρας.
5. Την αριθ. 1107147/1239/0006Α/4.10.1996 κοινή απόφαση του Πρωθυπουργού και του Υπουργού Οικονομικών με την οποία ανατέθηκαν αρμοδιότητες στους Υφυπουργούς Οικονομικών.
6. Το γεγονός ότι οι υπηρεσιακές ανάγκες στον Κ.Π.Σ. Άνω Λευκίμης Κέρκυρας είναι επείγουσες και επιτακτικές.
6. Το γεγονός ότι η δαπάνη που προκαλείται θα βαρύνει τις πιστώσεις του Φ. 220 του Υπουργείου Υγείας και Πρόνοιας ύψους 2.400.000 περίπου για το τρέχον οικονομικό έτος.

Για καθένα από τα επόμενα έτη η ανωτέρω δαπάνη θα ανέλθει σε δρχ. 2.800.000 περίπου και θα καλυφθεί από το Φ. 220 του προϋπολογισμού του Υπουργείου Υγείας και Πρόνοιας, αποφασίζουμε:

Τροποποιούμε την ΔΥ1γ/οικ. 68/2.1.96 κοινή υπουργική απόφαση και καθορίζουμε τον αριθμό των επαναλαμβανομένων υπαλλήλων σε μόνιμη θέση του κλάδου ΤΕ Βρεβονηπιοκομίας του Υπουργείου Υγείας και Πρόνοιας (τοποθέτηση στο Β' ΚΠΣ Λευκίμης Π.Δ. Ν. Κέρκυρας) για το Α' εξάμηνο του έτους 1996 κατά κατηγορία και κλάδο: ΤΕ Βρεβονηπιοκομίας 1

Η απόφαση αυτή να δημοσιευθεί στην Εφημερίδα της Κυβερνήσεως.

Αθήνα, 27 Μαΐου 1997

ΟΙ ΥΠΟΥΡΓΟΙ

ΥΦΥΠ. ΟΙΚΟΝΟΜΙΚΩΝ
Ν. ΧΡΙΣΤΟΔΟΥΛΑΚΗΣ

ΥΓΕΙΑΣ ΚΑΙ ΠΡΟΝΟΙΑΣ
Κ. ΓΕΙΤΟΝΑΣ

ΑΠΟ ΤΟ ΕΘΝΙΚΟ ΤΥΠΟΓΡΑΦΕΙΟ